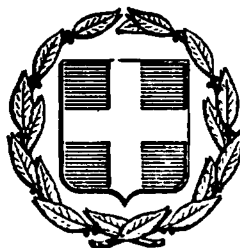



# ΕΦΗΜΕΡΙΣ ΤΗΣ ΚΥΒΕΡΝΗΣΕΩΣ
## ΤΗΣ ΕΛΛΗΝΙΚΗΣ ΔΗΜΟΚΡΑΤΙΑΣ

| ΑΘΗΝΑ 21 ΑΠΡΙΛΙΟΥ 1986 | ΤΕΥΧΟΣ ΤΕΤΑΡΤΟ | ΑΡΙΘΜΟΣ ΦΥΛΛΟΥ 374 |
|---|---|---|


## ΠΕΡΙΕΧΟΜΕΝΑ

## ΠΟΛΕΟΔΟΜΙΑ

### ΑΠΟΦΑΣΕΙΣ



## ΠΟΛΕΟΔΟΜΙΑ

### ΑΠΟΦΑΣΕΙΣ

Αριθ. 27547/932 (1)

Χαρακτηρισμός ως διατηρητέου του κτιρίου επί της οδού Ν. Ζαμπέλη 4 στην παλιά πόλη της Κέρκυρας και επιβολή ειδικών όρων και περιορισμών δόμησης.

**Ο ΥΠΟΥΡΓΟΣ ΠΕΡΙΒΑΛΛΟΝΤΟΣ, ΧΩΡΟΤΑΞΙΑΣ ΚΑΙ ΔΗΜ. ΕΡΓΩΝ**

Έχοντας υπόψη:

1. Τις διατάξεις του ν. 1577/85 (ΦΕΚ 210/Α) και ειδικότερα τα άρθρα 3 και 4 παράγ. 2.

2. Την υπ' αριθ. 75724/1151/30.12.83 κοινή απόφαση των Υπουργών Προεδρίας της Κυβερνήσεως και Χωροταξίας Οικισμού και Περιβάλλοντος (ΦΕΚ 767/Β) και ειδικότερα το άρθρο 5 όπως τροποποιήθηκε και συμπληρώθηκε με την υπ' αριθ. 28112 / 356 / 1985 όμοια απόφαση (ΦΕΚ 205/Β).

3. Την από 27.2.86 δήλωση της Α.Ε. «Αχρωτήρι Παλαιοκαστρίτσας» ότι αποδέχεται την σχετική έκθεση της Δ/νσης Γ7.

4. Την από 7.1.1986 έκθεση της Διεύθυνσης Παραδοσιακών Οικισμών και Περιβάλλοντος (Γ7), αποφασίζουμε:

1. Χαρακτηρίζεται ως διατηρητέο το κτίριο ιδιοκτησίας «Α.Ε. Αχρωτήρι Παλαιοκαστρίτσας» που βρίσκεται στην παληά πόλη της Κέρκυρας και επί της οδού Ν. Ζαμπέλη αριθ. 4 όπως φαίνεται με μαύρη διαγράμμιση στο σχετικό πρωτότυπο διάγραμμα σε κλίμακα 1:500 που θεωρήθηκε από τον Προϊστάμενο της Δ/νσης Πολεοδομικών Εφαρμογών με την υπ' αριθ. 27547/1986 πράξη του και που συνοπτικό του αντίτυπο δημοσιεύεται με την παρούσα απόφαση.

2. Στο χαρακτηριζόμενο ως διατηρητέο κτίριο απαγορεύεται κάθε αφαίρεση, αλλοίωση ή καταστροφή των επί μέρους αρχιτεκτονικών ή διακοσμητικών στοιχείων εκτός από τις επεμβάσεις στη δυτική όψη που αφορούν τη τοξωτή είσοδο η οποία μεταφέρεται όπως είναι στο επίπεδο του ισογείου δίνοντας ταυτόχρονα συμμετρία και σ' αυτή την όψη, όπως φαίνεται στο σχετικό πρωτότυπο διάγραμμα σε κλίμακα 1:50 που θεωρήθηκε από τον Προϊστάμενο της Δ/νσης Πολεοδομικών Εφαρμογών με την υπ' αριθ. 27547/1986 πράξη του και που συνοπτικό του αντίτυπο δημοσιεύεται με την παρούσα απόφαση.

3. Επιτρέπεται η επισκευή, ο εκσυγχρονισμός των εγκαταστάσεων η στατική ενίσχυση, η εσωτερική διαρρύθμιση του σε ξενοδοχείο, καθώς και η διαμόρφωση υπογείου χώρου για βοηθητικές χρήσεις εφόσον επιτρέπεται από τις πολεοδομικές διατάξεις.

4. Οποιαδήποτε επέμβαση στον εξωτερικό ή εσωτερικό του διατηρητέου κτιρίου ή και στον περιβάλλοντα αυτού χώρο, τελεί υπό την έγκριση της Επιτροπής Πολεοδομικού και Αρχιτεκτονικού Ελέγχου (Ε.Π.Α.Ε.).

5. Δεν επιτρέπεται η τοποθέτηση φωτεινών επιγραφών στις στέγες και στους εξώστες του κτιρίου.

Επιτρέπονται επιγραφές περιορισμένης κλίμακας μετά από έγκριση της Ε.Π.Α.Ε. που θα δηλώνουν τη χρήση του κτιρίου.

6. Η ισχύς της απόφασης αυτής αρχίζει από τη δημοσίευσή της στην Εφημερίδα της Κυβερνήσεως.


Η απόφαση αυτή να δημοσιευθεί στην Εφημερίδα της Κυβερνήσεως.

Αθήνα, 3 Απριλίου 1986

Ο ΥΠΟΥΡΓΟΣ

**ΕΥΑΓΓΕΛΟΣ ΚΟΥΛΟΥΜΠΗΣ**

| | |
|---|---|
| ΕΡΓΟ ΕΠΙΣΚΕΥΗ-ΔΙΑΜΟΡΦΩΣΗ ΠΡΟΣΟΨΕΩΝ ΠΑΛΗΟΥ ΣΠΙΤΙΟΥ ΣΤΗ ΠΑΛΗΑ ΠΟΛΗ ΤΗΣ ΚΕΡΚΥΡΑΣ | |
| ΟΔΟΣ ΝΑΠΟΛΕΟΝΤΟΣ ΖΑΜΠΕΛΗ αρ 4 | |
| ΙΔΙΟΚΤΗΣΙΑ ΠΡΩΗΝ ΓΟΥΛΕΛΙΟΥ και ΣΗΜΕΡΑ Α.Ε. "ΑΚΡΩΤΗΡΙ ΠΑΛΑΙΟΚΑΣΤΡΙΤΣΑΣ" | |
| ΑΡΙΘΜΟΣ ΣΧΕΔΙΟΥ<br>ΘΕΜΑ ΘΕΣΗ ΤΟΥ ΑΚΙΝΗΤΟΥ ΣΤΟ ΑΠΟΣΠΑΣΜΑ ΤΗΣ ΠΙΝΑΚΙΔΑΣ 17 ΤΟΥ ΣΧΕΔΙΟΥ ΠΟΛΗΣ | 19 |
| ΚΛΙΜΑΚΑ | 1:500 |
| ΤΕΧΝΙΚΟ ΓΡΑΦΕΙΟ ΓΙΑΝΝΗ ΠΟΛΕΝΑΚΗ Ι. ΡΩΜΑΝΟΥ 2-ΚΕΡΚΥΡΑ | |
| | |
| ΙΟΥΝΙΟΣ 1984 | |

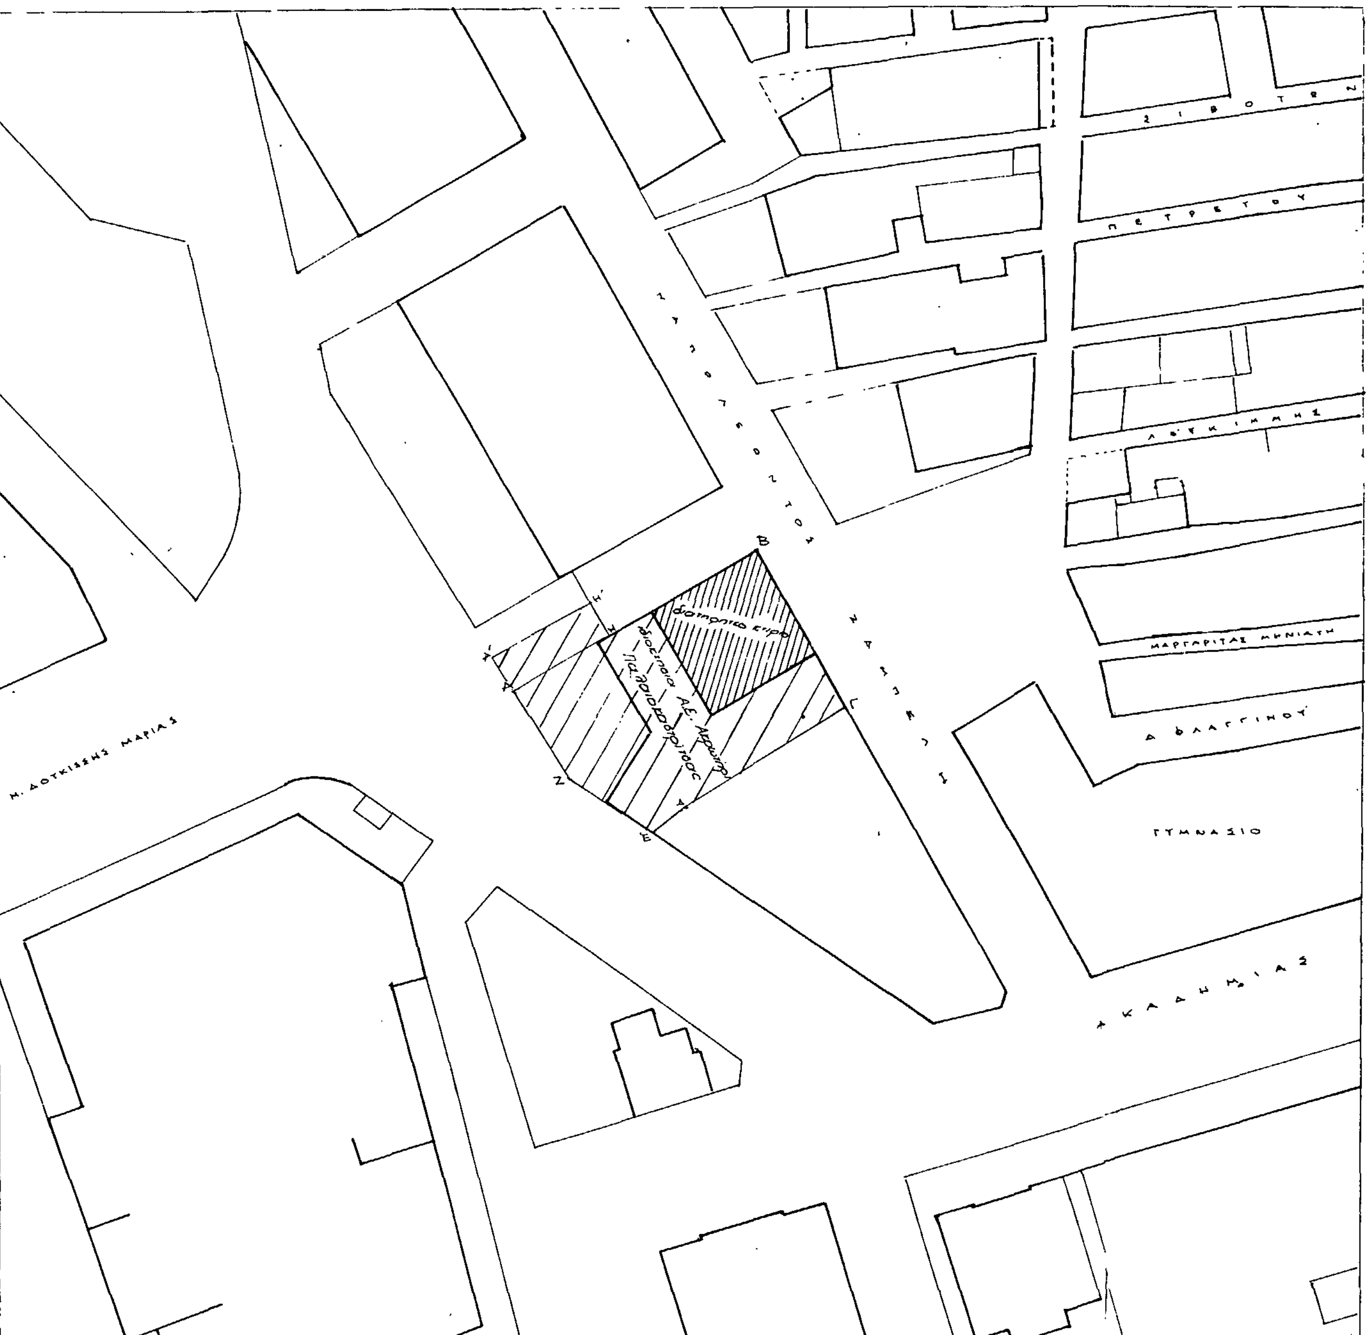



Γ. 27547 /86

χαρακτηρισμού ως διατηρητέου του κτιρίου επί της οδού Ν. Ζαμπέλη 4 στην παλιά πόλη της Κέρκυρας και επιβολής ειδικών όρων και περιορισμών δόμησης.—

3 Απριλίου 1986

Η ΔΙΕΥΘΥΝΤΡΙΑ

ΒΑΣ. ΓΚΥΠΠΗ

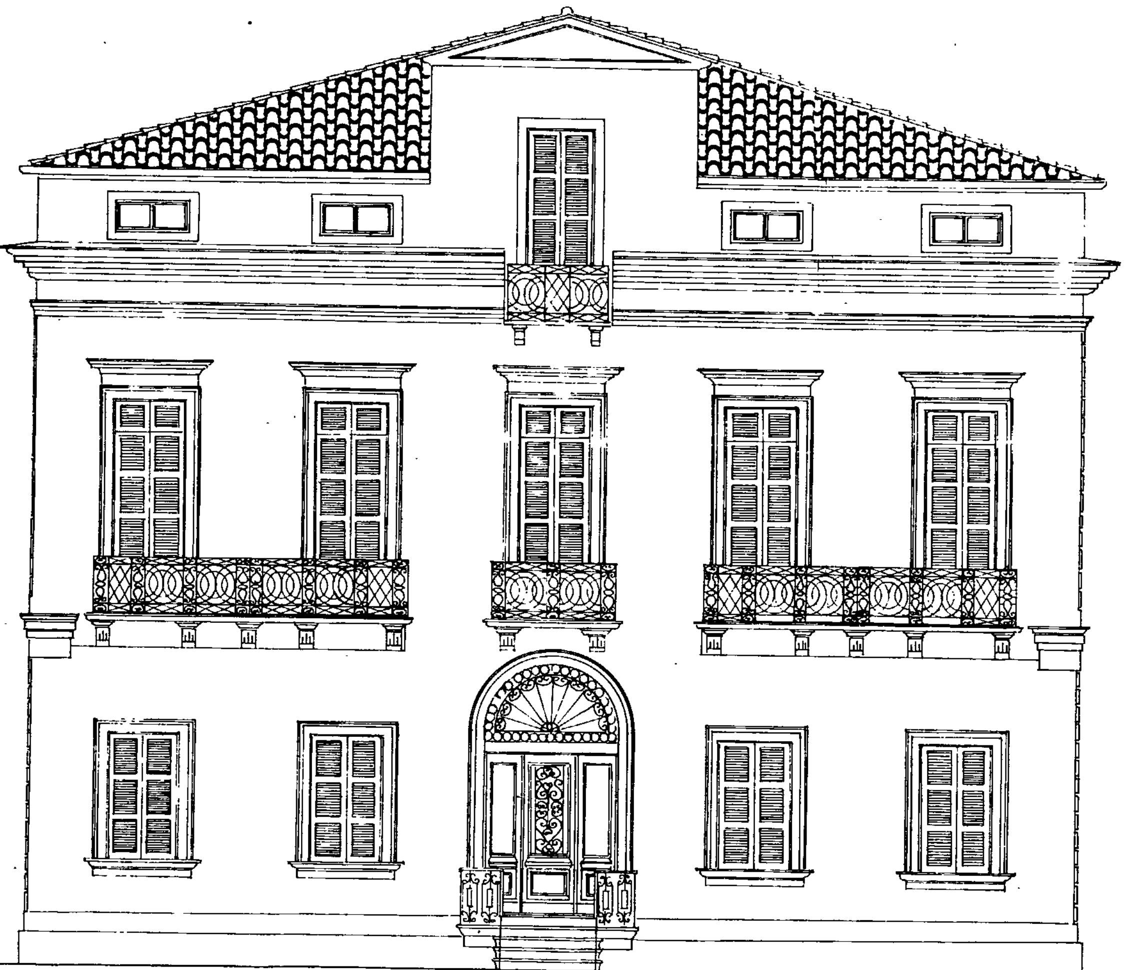

| | |
|---|---|
| ΕΡΓΟ: ΕΠΙΣΚΕΥΗ - ΔΙΑΜΟΡΦΩΣΗ ΠΡΟΣΟΨΕΩΝ ΚΑΙ ΕΣΩΤΕΡΙΚΗ ΑΝΑΚΑΤΑΣΚΕΥΗ ΠΑΛΗΟΥ ΣΠΙΤΙΟΥ ΣΤΗ ΠΑΛΗΑ ΠΟΛΗ ΤΗΣ ΚΕΡΚΥΡΑΣ | |
| ΟΔΟΣ: ΝΑΠΟΛΕΟΝΤΟΣ ΖΑΜΠΕΛΗ αρ 4 | |
| ΙΔΙΟΚΤΗΣΙΑ: ΠΡΩΗΝ ΤΟΥΛΕΛΙΟΥ ΚΑΙ ΣΗΜΕΡΑ ΑΕ "ΑΚΡΩΤΗΡΙ ΠΑΛΑΙΟΚΑΣΤΡΙΤΣΑΣ" | |
| ΑΡΙΘΜΟΣ ΣΧΕΔΙΟΥ<br>ΘΕΜΑ: ΔΙΑΜΟΡΦΩΣΗ ΠΙΣΩ ΟΨΗΣ (ΔΥΤΙΚΗΣ) | 8 |
| ΚΛΙΜΑΚΑ | 1:50 |
| ΤΕΧΝΙΚΟ ΓΡΑΦΕΙΟ<br>ΓΙΑΝΝΗ ΠΟΛΕΝΑΚΗ<br>Ι. ΡΩΜΑΝΟΥ 2 — ΚΕΡΚΥΡΑ | |
| ΙΟΥΝΙΟΣ 1984 | |

Γ 27547/86

χαρακτηρισμού ως διατηρητέου του κτιρίου επί της οδού Ν. Ζαμπέλη 4 στην παλιά πόλη της Κέρκυρας και επιβολής ειδικών όρων και περιορισμών δόμησης

3 Απριλίου 1986

Η ΔΙΕΥΘΥΝΤΡΙΑ

ΒΑΣ ΓΡΥΠΠΗ

Αριθ. ΔΠ/ΠΜ. 3740/68 (2)

Χαρακτηρισμός οικοπέδου αριθ. 76 για χώρο ανέγερσης Δημοτικής βιβλιοθήκης στην οδό Μπουμπουλίνας και Βυζαντίου στον Συν. Βοσπόρου Δ. Μενεμένης.

Ο ΝΟΜΑΡΧΗΣ ΘΕΣΣΑΛΟΝΙΚΗΣ

Έχοντας υπόψη:

1. Τις διατάξεις του από 17.7.23 Ν.Δ/τος (ΦΕΚ 228 τ.Α' /23) «περί σχεδίων πόλεων κ.λ.π.», όπως μεταγενέστερα τροποποιήθηκαν και συμπληρώθηκαν και ειδικότερα τα άρθρα 3, 9 και 29.

2. Τις δ/ξεις του Ν. 3200/55 «περί Διοικητικής αποκέντρωσης», όπως αυτές τροποποιήθηκαν και συμπληρώθηκαν μεταγενέστερα.

3. Τις δ/ξεις του Α.Ν. 314/68 (ΦΕΚ 47/1968 τ.Α') «περί παροχής εις τον Υπουργό Βορείου Ελλάδας και τους Νομάρχες αρμοδιότητας επί θεμάτων εγκρίσεως επεκτάσεως και τροποποιήσεων σχεδίων πόλεων και κωμών άρθρο 1 όπως αντικαταστάθηκαν με το άρθρο 1 του Ν.Δ. 1018/71 (ΦΕΚ 220/71 τ.Α').

4. Τις διατάξεις του Ν. 1032/80 «περί συστάσεως του υπουργείου Χωροταξίας Οικισμού και Περ/ντος» (ΦΕΚ 57/80 τ.Α') και ειδικότερα των άρθρων 2,3 και 7 αυτού.

5. Τις διατάξεις του Ν. 1558/85 «Κυβέρνηση και Κυβερνητικά Όργανα» και ειδικότερα το άρθρο 27 αυτού.

6. Τις διατάξεις του Ν. 1337/83 «επέκταση των πολ/κών σχεδίων οικιστικής ανάπτυξης και σχετικές ρυθμίσεις» (ΦΕΚ 33/14.3.83 τ.Α') και ειδικότερα των άρθρων 26, 33, 37 και 38 αυτού, όπως συμπληρώθηκαν και τροποποιήθηκαν με τις δ/ξεις του Ν. 1512/85 «περί τροποποίησης και συμπλήρωσης πολ/κών δ/ξεων κλπ.» (ΦΕΚ 4/11.1.85 τ.Α') και ειδικότερα το άρθρο 8 αυτού.

7. Τις δ/ξεις του Π.Δ. 443/2.11.83 «περί μεταβίβασης αρμοδιότητας στους Νομάρχες έγκρισης τροποποιήσεων ρυμοτομικών σχεδίων και επιβολής προκηπίων» (ΦΕΚ 165/17.11.83 τ. Α').

8. Την αριθ. ΔΠ/ΕΑ/54253 οικ./30.12.85 απόφαση Νομάρχη Θεσ/νίκης «περί συστάσεως Συμβουλίου Χωροταξίας Οικισμού και Περιβάλλοντος Νομού Θεσ/νίκης».

9. Την υπ' αριθ. 148/85 απόφαση του Δημοτικού Συμβουλίου Δ. Μενεμένης.

10. Την από 6.3.86 εισήγηση της Δ/νσης Πολεοδομίας Θεσ/νίκης.

11. Τη σύμφωνη γνωμοδότηση του Συμβουλίου Χ.Ο.Π. Ν. Θεσ/νίκης όπως αυτή διατυπώθηκε στην 158η πράξη της 11ης συνεδρίας 11.3.86, αποφασίζουμε:

1. Εγκρίνεται η τροποποίηση του ρυμοτομικού σχεδίου στο Δ. Μενεμένης με τον χαρακτηρισμό οικοπέδου στον Συν. Βοσπόρου ως χώρο για ανέγερση Δημοτικής βιβλιοθήκης όπως αυτός σημειώνεται με τα στοιχεία Α, Β, Γ, Δ, Α στο τοπ/κό διάγραμμα 1:500, το θεωρημένο από τον Δ/ντή Πολεοδομίας που συνοδεύει την απόφαση αυτή.


2. Η ισχύς της απόφασης αυτής αρχίζει από την δημοσίευσή της στην Εφημερίδα της Κυβερνήσεως.

Η απόφαση αυτή να δημοσιευθεί στην Εφημερίδα της Κυβερνήσεως.

Θεσσαλονίκη, 26 Μαρτίου 1986

Ο Νομάρχης

ΝΙΚΟΣ ΠΙΝΑΚΙΔΗΣ

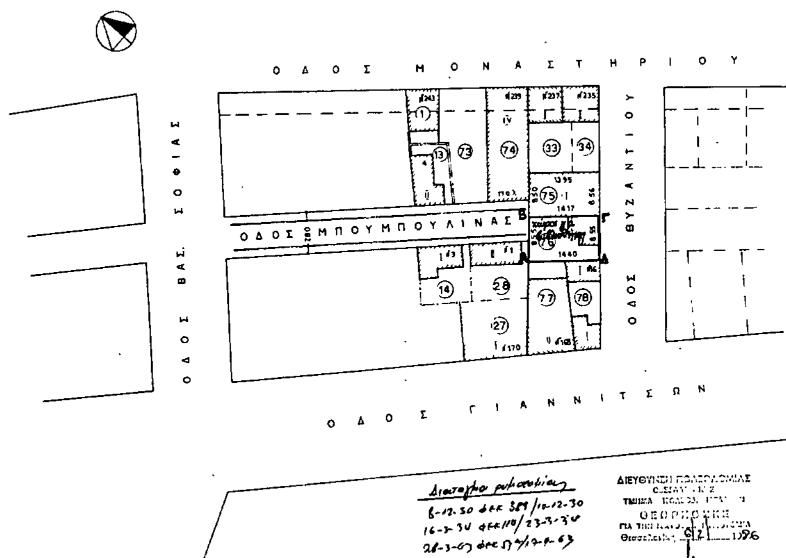


ΔΗΜΟΣ ΜΕΝΕΜΕΝΗΣ

ΤΟΠΟΓΡΑΦΙΚΟ ΔΙΑΓΡΑΜΜΑ

οικοπέδου ΑΒΓΔΑ εμβαδού Ε= 122,14 μ²

δεκέμβριος κλίμακα 1:500

ΥΠΟΜΝΗΜΑ

Το παρόν τοπογραφικό συνοδεύει την υπ'αρ απόφαση του ΔΣ.

η σύνταξασα

ΔΗΜΑΡΧΟΣ

Αριθ. οικ. 2285 (3)

Χαρακτηρισμός κοινοτικού χώρου για παιδική χαρά και κοινοτικό κατάστημα στον οικισμό Πεστά Ν. Ιωαννίνων.

Ο ΝΟΜΑΡΧΗΣ ΙΩΑΝΝΙΝΩΝ

Εχοντας υπόψη:

1. Τις διατάξεις των άρθρων 3 και 29 του Ν.Δ/τος 17.7.23 «περί σχεδίων πόλεων κλπ.» και όπως συμπληρώθηκαν με τις διατάξεις του Ν.Δ/τος 690/48 «περί συμπληρώσεως του παραπάνω Ν.Δ/τος».

2. Τις διατάξεις του άρθρου 3 του Ν. 1512/85 «περί πολεοδομικών διατάξεων».

3. Τις διατάξεις του 314/68 όπως αντικαταστάθηκε με το Ν.Δ. 1018/71 για μεταβίβαση αρμοδιοτήτων στους Νομάρχες.

4. Τις διατάξεις του άρθρου 37 του Ν. 3200/55 «περί διοικητικής αποκεντρώσεως».

5. Τις 55/85 και 64/85 αποφάσεις του κοιν. Συμβουλίου Πεστών.

6. Την 3/86 γνωμοδότηση του Σ. ΧΟΠ του Ν. Ιωαννίνων, αποφασίζουμε:

Χαρακτηρίζουμε το χώρο που βρίσκεται μέσα στον οικισμό Πεστών με στοιχεία Α, Β, Γ, Ν, Α χώρο κοινοτικού γραφείου και το τμήμα Ν, Γ, Δ, Ε, Μ, Ξ, Κ, Ι, Ν χώρο παιδικής χαράς, όπως φαίνεται στο συνημμένο τοπογραφικό διάγραμμα κλίμ. 1:100, που συνέταξε η Τ.Υ.Δ.Κ.

Η απόφαση αυτή να δημοσιευθεί στην Εφημερίδα της Κυβερνήσεως.

Ιωάννινα, 3 Απριλίου 1986

Ο Νομάρχης
ΒΑΣ. ΜΠΡΑΚΑΤΣΟΥΛΑΣ

ΝΟΜΑΡΧΙΑ ΙΩΑΝΝΙΝΩΝ
Τ.Υ.Δ.Κ.

**ΕΜΒΑΔΟΜΕΤΡΗΣΗ**

Εμβαδόν υπάρχοντος Κοινοτικού Γραφείου
5.00 × 8.00 = 40.00 $μ^2$

Εμβαδόν υπάρχουσας παιδικής χαράς
12.50 × 8.00 = 100,00 $μ^2$

Εμβαδόν προτεινόμενης παιδικής χαράς

| | | |
|---|---|---|
| $E_1$ | = 13.45 × 2.10/2 | = 14,12 $μ^2$ |
| $E_2$ | = 10.70 × 2.10/2 | = 11.23 $μ^2$ |
| $E_3$ | = 20.80 × 3.40/2 | = 35.36 $μ^2$ |
| $E_4$ | = 14.80 × 6.20/2 | = 45.88 $μ^2$ |
| $E_5$ | = 5.30 × 5.00/2 | = 13,25 $μ^2$ |
| $E_6$ | = 12,20 × 4.10/2 | = 25,01 $μ^2$ |
| $E_7$ | = 12,60 × 4.50/2 | = 28.35 $μ^2$ |
| Σύνολο | | = 173,20 $μ^2$ |

Εμβαδόν υφισταμένου Κοινοτικού Οικοπέδου
= 282,77 $μ^2$
282,77 + 140,00 = 422,77 $μ^2$
Εμβαδόν προτεινομένου = 313,20 $μ^2$

Τα όρια υποδείχτηκαν από τον πρόεδρο της Κοινότητας. –

Κοινοτικό Γραφείο

παιδική χαρά

Πλατεία Κοινότητας

Κοινοτικός δρόμος

Κοινοτικός χώρος


Ιδιοκτησία Παυ. Τασιούλα

Ιδιοκτ. Αναστ. Κουτοπιάνη

Α, Β, Γ, Δ, Ε, Ζ, Η, Θ, Ι, Κ, Μ, Ν, Ξ

Εθεωρήθη Γιάννενα 1985
ο προϊστάμενος Τ.Υ.Δ.Κ.
Γ. Τσιάπας

η συντάξασα
Ε. Κοκκίνου

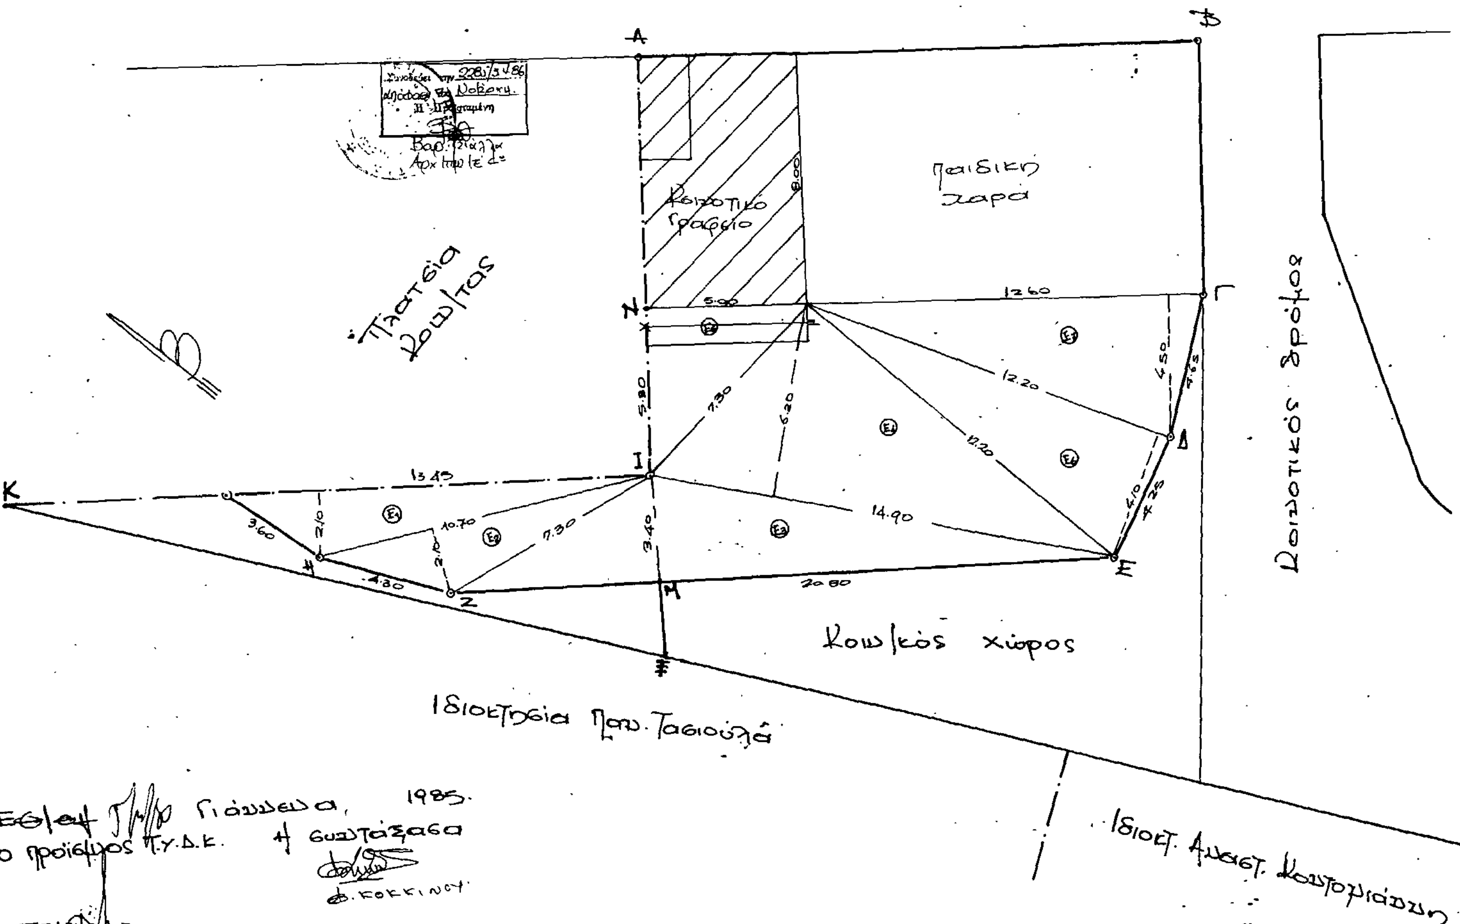


**ΕΜΒΑΔΟΜΕΤΡΗΣΗ**

Εμβαδόν υπάρχοντος Κοινοτικού Γραφείου

5.00 × 8.00 = 40.00 μ²

Εμβαδόν υπάρχουσας παιδικής χαράς

12.50 × 8.00 = 100,00 μ²

Εμβαδόν προτεινόμενης παιδικής χαράς

| | | |
|---|---|---|
| $E_1$ | = 13.45 × 2.10/2 | = 14,12 μ² |
| $E_2$ | = 10,70 × 2.10/2 | = 11,23 μ² |
| $E_3$ | = 20,80 × 3.40/2 | = 35,36 μ² |
| $E_4$ | = 14,80 × 6.20/2 | = 45.88 μ² |
| $E_5$ | = 5.30 × 5.00/2 | = 13,25 μ² |
| $E_6$ | = 12,20 × 4.10/2 | = 25,01 μ² |
| $E_7$ | = 12,60 × 4.50/2 | = 28.35 μ² |
| | Σύνολο | = 173,20 μ² |

Εμβαδόν υφισταμένου Κοινοτικού Οικοπέδου

= 282,77 μ²

282,77 + 140,00 = 422,77 μ²

Εμβαδόν προτεινομένου = 313,20 μ²

Τα όρια υποδείχτηκαν από τον πρόεδρο της Κοινότητας. —

Αριθ. οικ. 2282 (4)

Χαρακτηρισμός χώρου και Καθορισμός όρων δόμησης για την ανέγερση Σχολικού κτιρίου στον οικισμό «Μπουνταλά» Κοινότητα Σταυραχίου Ν. Ιωαννίνων.

Ο ΝΟΜΑΡΧΗΣ ΙΩΑΝΝΙΝΩΝ

Έχοντας υπόψη:

1. Τις διατάξεις των άρθρων 3 και 29 του Ν.Δ/τος 17.7.23 «περί σχεδίων πόλεων κλπ.» και όπως συμπληρώθηκαν με τις διατάξεις του Ν.Δ/τος 690/48 «περί συμπληρώσεως του παραπάνω Ν.Δ/τος».

2. Τις διατάξεις του άρθρου 3 του Ν. 1512/85 «περί πολεοδομικών διατάξεων».

3. Τις διατάξεις του 314/68 όπως αντικαταστάθηκε με το Ν.Δ. 1018/71 για μεταβίβαση αρμοδιοτήτων στους Νομάρχες.

4. Την 97/85 απόφαση του κ. σ. της Κοινότητας Σταυραχίου.

5. Την 1/86 θετική γνωμοδότηση του Σ. ΧΟΠ. Ν. Ιωαννίνων, αποφασίζουμε:

Χαρακτηρίζουμε σαν χώρο για την ανέγερση σχολικού κτιρίου το Ο.Τ. 55 του Ρ.Σ. «Μπουνταλά» Κοινότητας Σταυραχίου, σύμφωνα και με το συνημμένο απόσπασμα εκ του Ρ.Σ. που συντάχθηκε από τον Ο.Σ.Κ. με όρους δόμησης απόσταση από όρια 2,5 μ. ποσοστό κάλυψης 20% συντελεστή δόμησης 0,4 όροφοι 2 ύψος μέγιστο κτιρίου 8,5 μ.

Η απόφαση αυτή να δημοσιευθεί στην Εφημερίδα της Κυβερνήσεως.

Ιωάννινα, 3 Απριλίου 1986

Ο Νομάρχης

ΒΑΣ. ΜΠΡΑΚΑΤΣΟΥΛΑΣ

ΕΛΛΗΝΙΚΗ ΔΗΜΟΚΡΑΤΙΑ
ΝΟΜΑΡΧΙΑ ΙΩΑΝΝΙΝΩΝ
Δ/ΝΣΗ ΤΕΧΝ. ΥΠΗΡΕΣΙΩΝ


ΤΟΠΟΓΡΑΦΙΚΟ ΔΙΑΓΡΑΜΜΑ

προσθήκη 3 αιθουσων δημοτικού σχολείου Βελισσαρίου.

ΔΙΑΜΟΡΦΩΣΗ ΑΥΛΕΙΟΥ ΧΩΡΟΥ

ΚΛΙΜΑΞ 1:200

ΕΜΒΑΔΟ = 5450 $M^2$

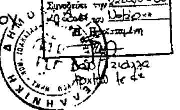

Ιωάννινα 15-12-1985
η συντάξασα

Μ. ΑΝΑΣΤΑΣΙΑΔΟΥ
αρχιτέκτων Δ.Ι.Κ.

Ιωάννινα ...... 1985
ο προϊστάμενος γραφ. μελετών
ή προγραμματισμού

ΕΥΑΓ. ΜΠΑΤΖΙΟΣ
τοπογράφος μηχ/κός με β/β.

ΘΕΩΡΗΘΗΚΕ
Ιωάννινα ...... 1985
ο Δ/ντης Τεχν. Υπηρ.

Χρ. ΡΙΖΟΣ
πολιτ. μηχ/κός Δ.Ε. με Β' β


Α.Δ. 19678
10 ΑΠΡ. 1985

Υπάρχον διδακτήριο

96.50
35.00
43.00
91.00
10.00
25.00
23.50
5.00
3.00

απόσπασμα από τα σχέδια εφαρμογής
οικισμού Σεισμοπλήκτων Μπουνταλά
ΚΛΙΜΑΞ 1:500

Ο.Τ. 54
Ο.Τ. 53
Ο.Τ. 49
Ο.Τ. 50
Ο.Τ. 55
Ο.Τ. 41
Ο.Τ. 56
χώρος πρασίνου
οδός εις το υπό εκπόνησιν σχέδιον πόλεως Ιωαννίνων

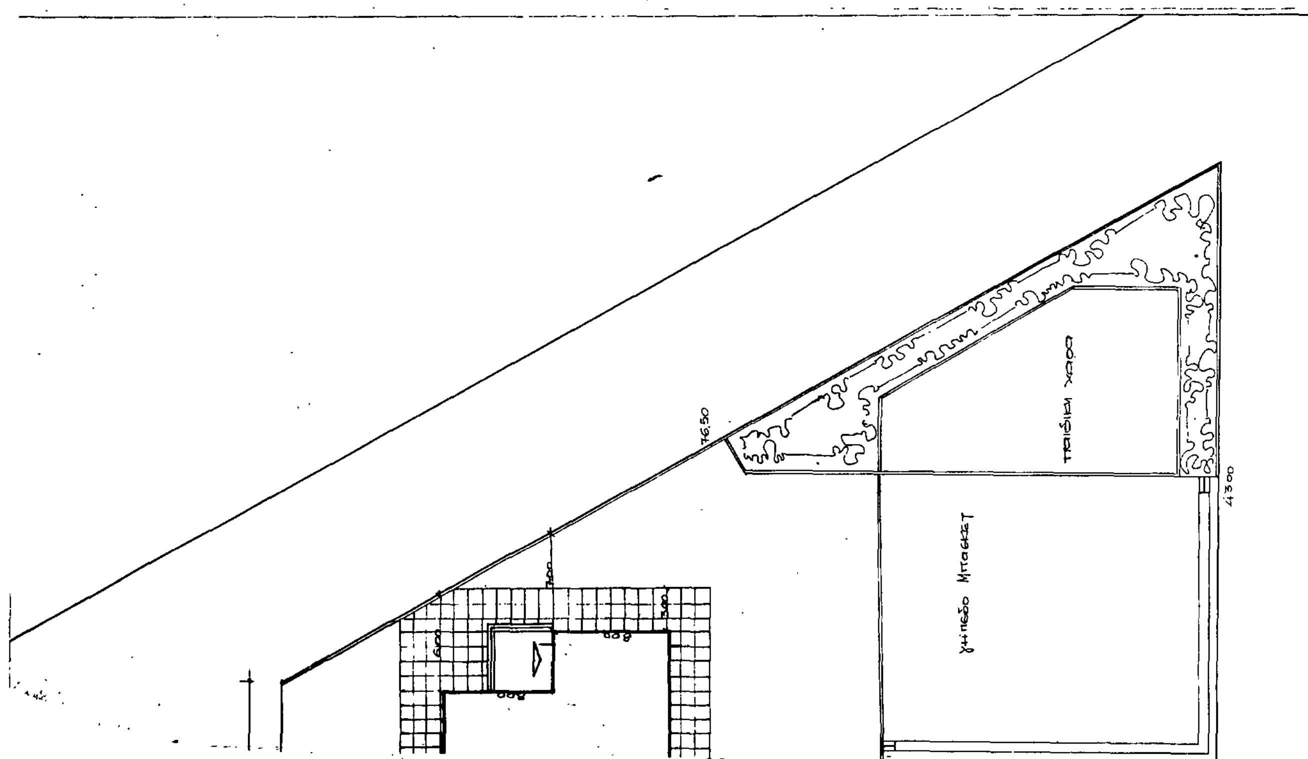

Αριθ. οικ. 2283 (5)

Καθορισμός όρων δόμησης σε οικόπεδο εργατικών κατοικιών της κοινότητας Νεοχωροπούλου, Ν. Ιωαννίνων για την ανέγερση Δημ. Σχολείου.

Ο ΝΟΜΑΡΧΗΣ ΙΩΑΝΝΙΝΩΝ

Έχοντας υπόψη:

1. Τις διατάξεις των άρθρων 3 και 29 του Ν.Δ/τος 17.7.23 «περί σχεδίων πόλεων κλπ.» (ΦΕΚ 228/16.8.23 τ.Α') και όπως συμπληρώθηκαν με τις διατάξεις του Ν.Δ/τος 690/48.

2. Του Α.Ν. 314/1968 «περί παροχής στον υπουργό Βορείου Ελλάδας και τους Νομάρχες κ.λ.π. (ΦΕΚ 47/9.3.68 τ.Α'), όπως τροποποιήθηκε με το Ν.Δ/γμα 1018/71 (ΦΕΚ 220/1.11.71 τ.Α').

3. Την Τ.Υ. 6134/16.10.1980 (ΦΕΚ 676/28.11.80 τ.Δ') απόφαση Νομάρχη Ιωαννίνων «περί εγκρίσεως ρυμοτομικού σχεδίου οικισμού Ο.Ε.Κ. στην κοινότητα Νεοχωροπούλου Ν. Ιωαννίνων».

4. Το 1182/86 έγγραφο της Δ/νσης Τεχν. Υπηρεσιών Ο.Σ.Κ.

5. Τη 2/86 θετική γνωμοδότηση του Σ. ΧΟΠ του Νομού, αποφασίζουμε:

Καθορίζουμε τους όρους δόμησης στο γήπεδο με στοιχεία Α, Β, Γ, Δ, Α των εργατικών κατοικιών Νεοχωροπούλου για την ανέγερση του Δημ. Σχολείου ως εξής:


Υποχρεωτική απόσταση από όρια 5.00 μ. κάλυψη 25% συντελ. δόμησης 0,5 ύψος 8.00 μ. υποχρεωτική κατασκευή στέγης με κεραμίδια.


Η απόφαση αυτή να δημοσιευθεί στην Εφημερίδα της Κυβερνήσεως.

Ιωάννινα, 3 Απριλίου 1986

Ο Νομάρχης

ΒΑΣ. ΜΠΡΑΚΑΤΣΟΥΛΑΣ

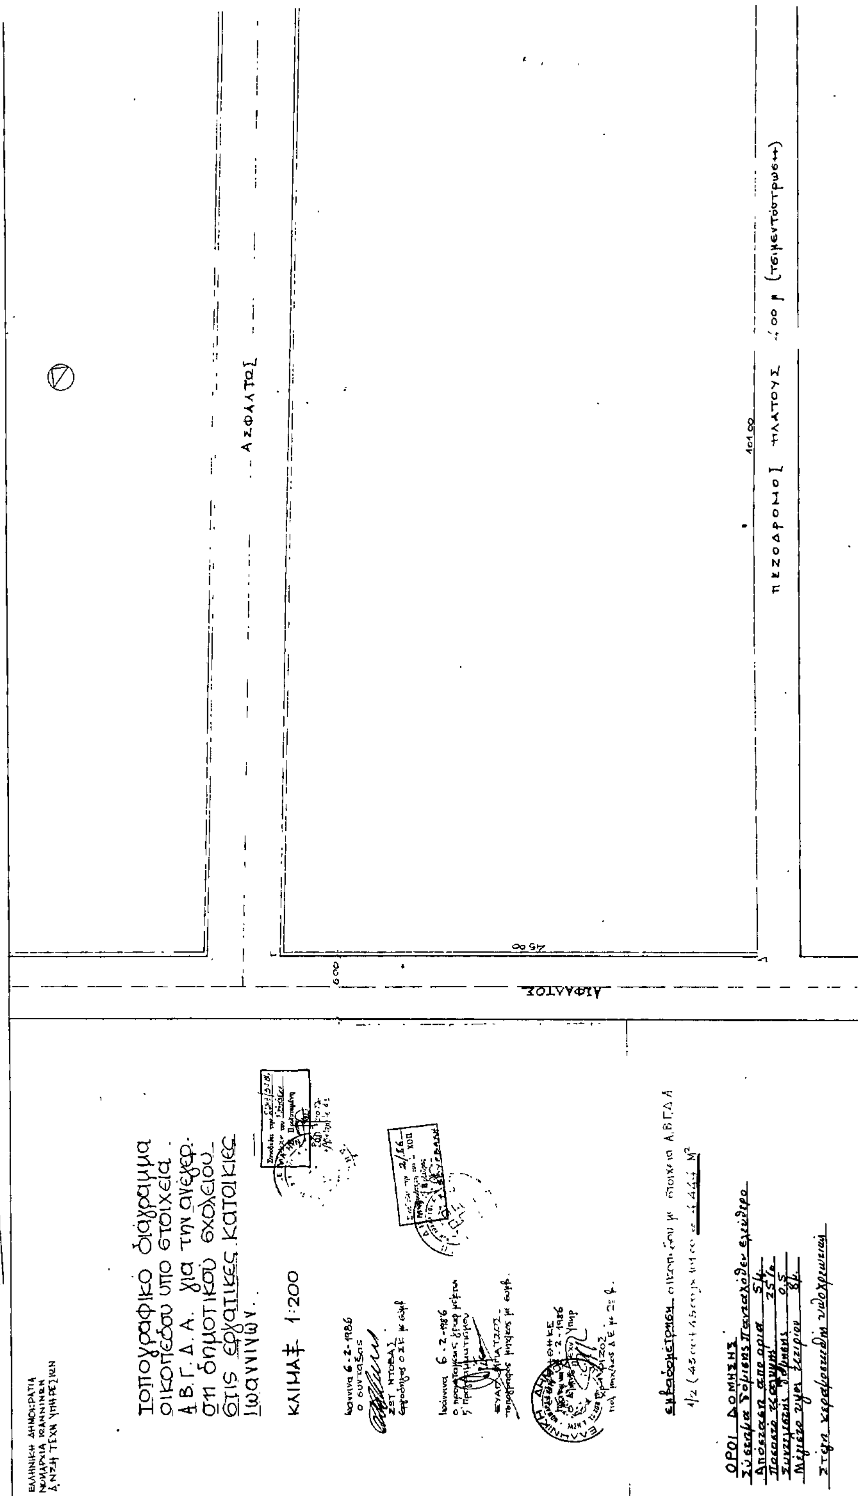

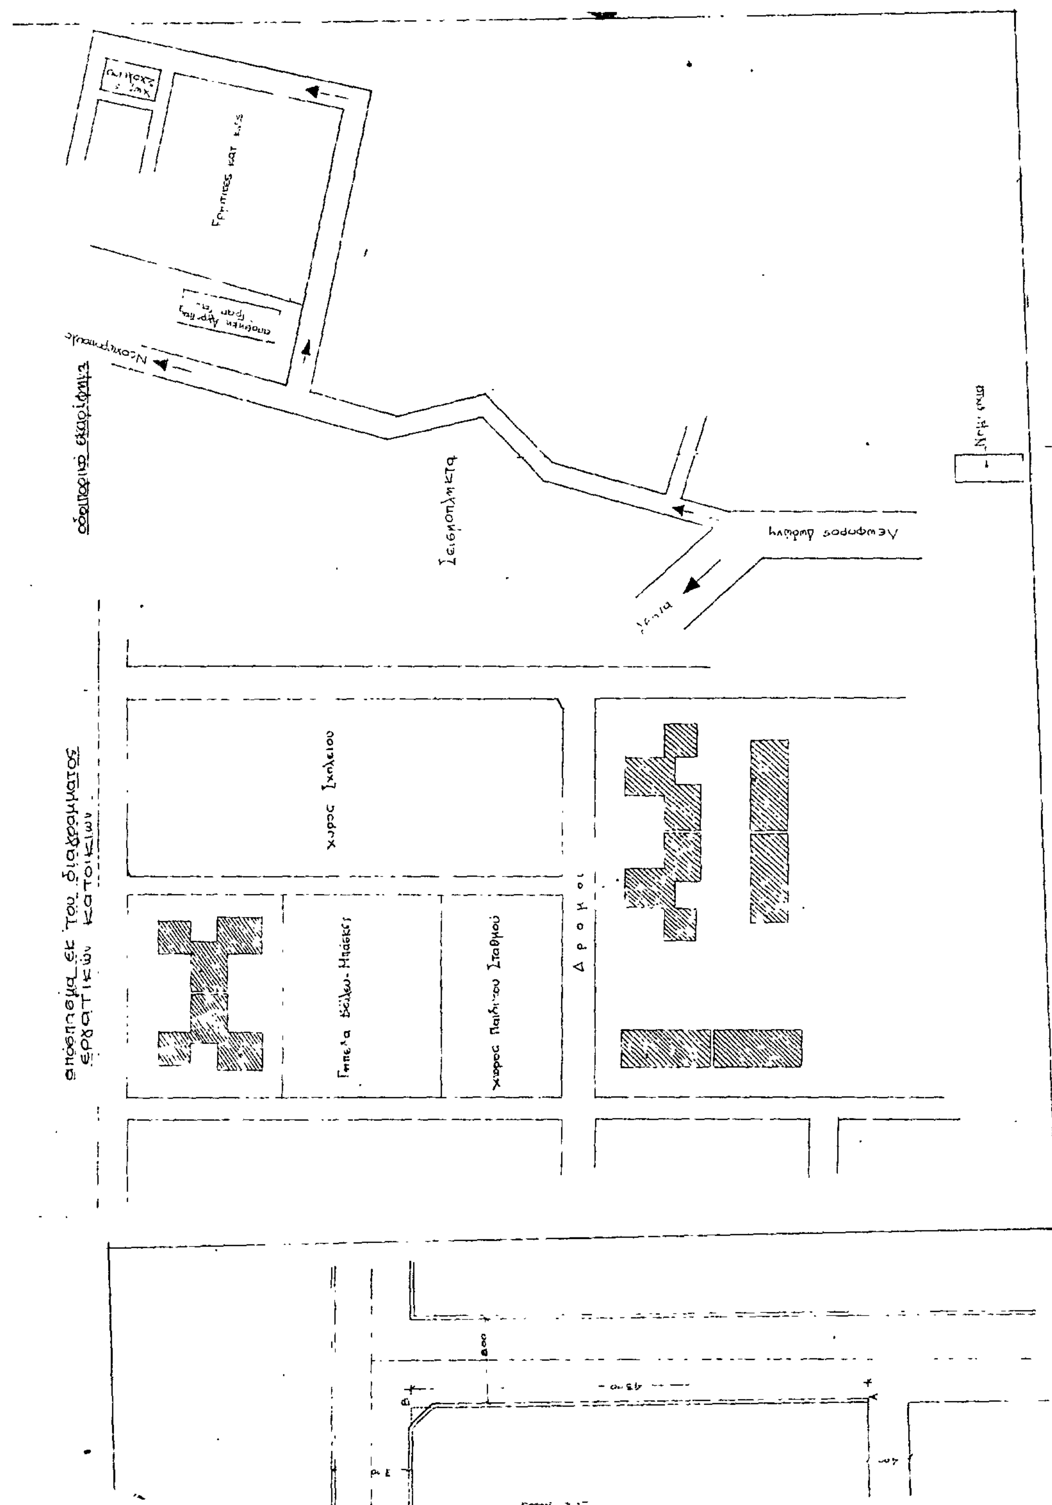
οδοιπορικό σκαρίφημα
αποσπασμα εκ του διαγραμματος εργατικων κατοικιων
Σεισμοπληκτα
χωρος Σχολειου
χωρος Παιδικου Σταθμου
Δρομος